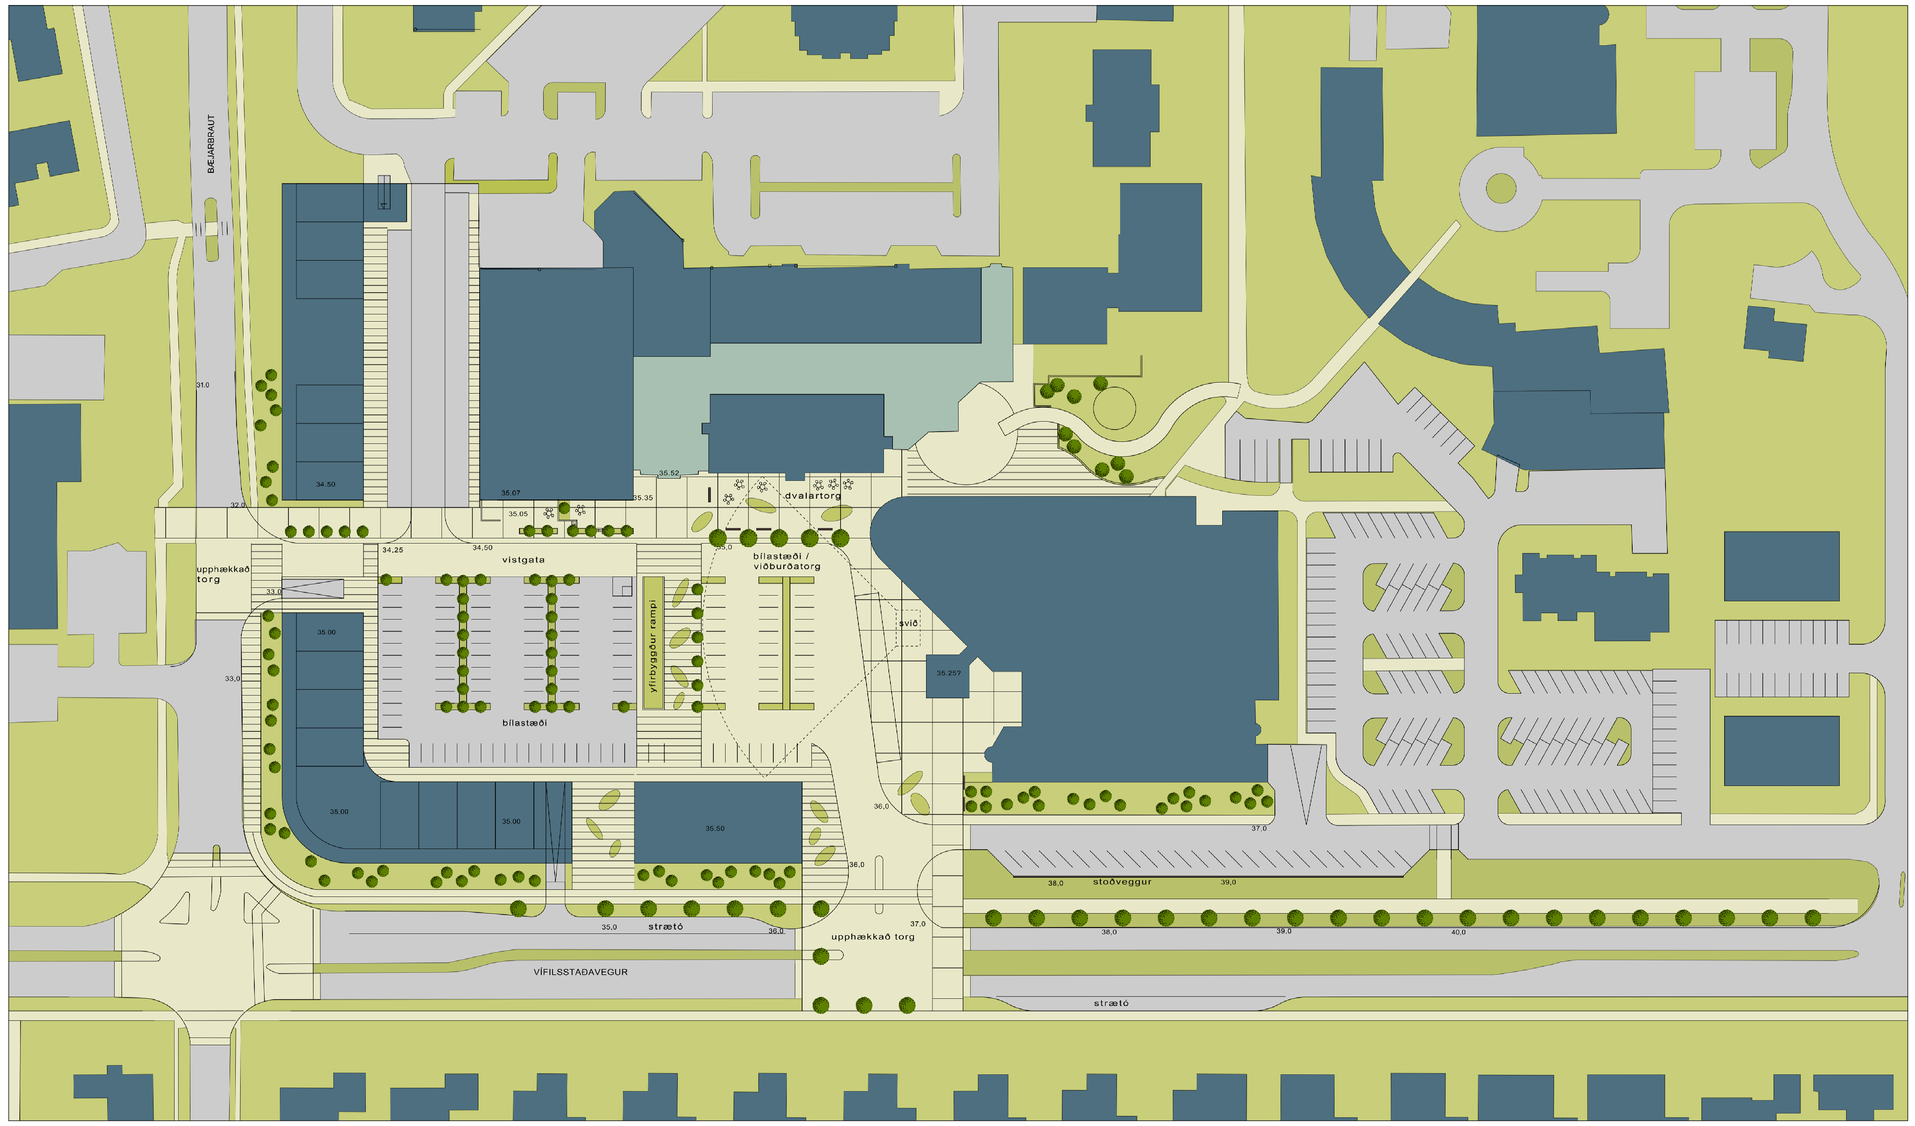

landslagshönnun - tillaga - skýringarmynd mkv: 1:1000

Skýringarmynd - byggingarlínur í þrívídd

Skýringarmynd - massastúdía með um 88 íbúðum
notuð fyrir skuggavarp

Skýringarmynd - byggingarlínur í þrívídd

Skýringarmynd - massastúdía með um 88 íbúðum
notuð fyrir skuggavarp

Skuggavarp er byggt á massastúdíu og sýnir hámarkshæðir á öllum byggingarreitum

Skýringarmyndir - Skuggavarp 21. júní

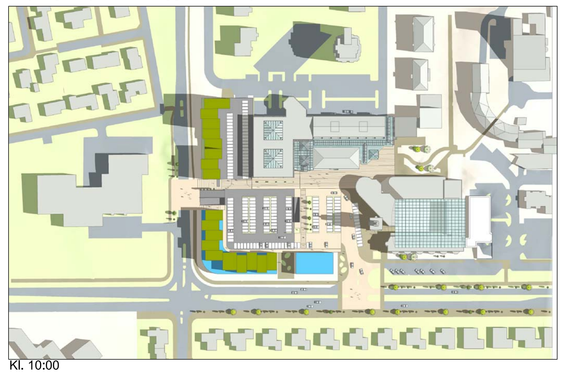

Kl. 10:00

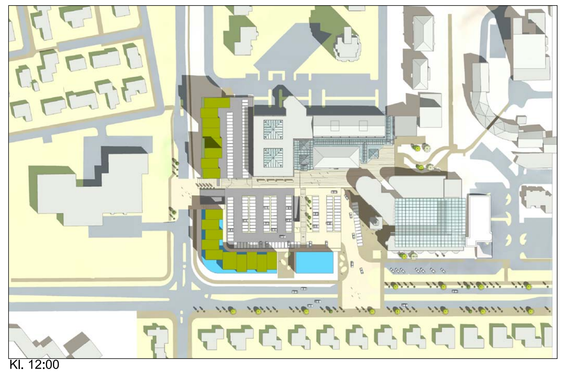

Kl. 12:00

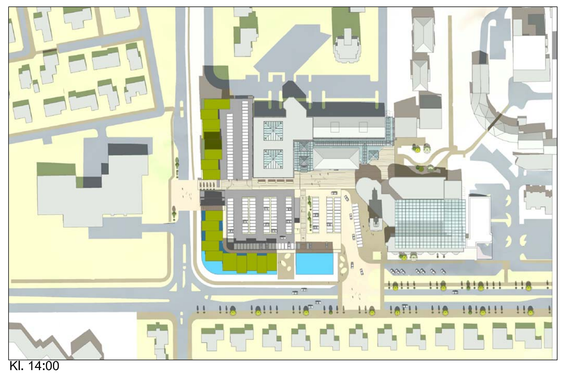

Kl. 14:00

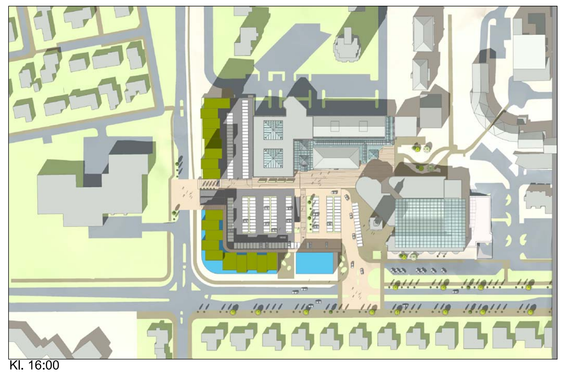

Kl. 16:00

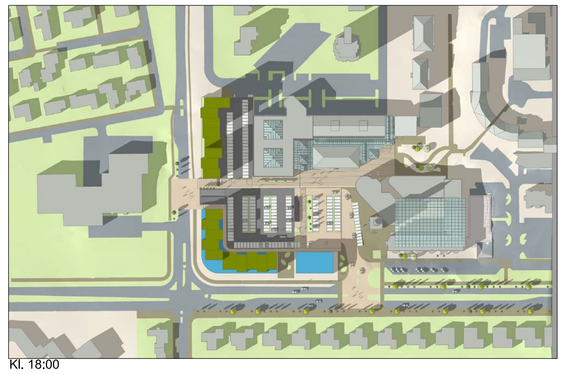

Kl. 18:00

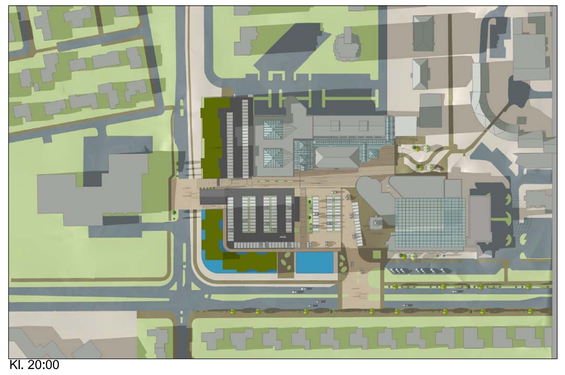

Kl. 20:00

Skýringarmyndir - Skuggavarp 21. sept.

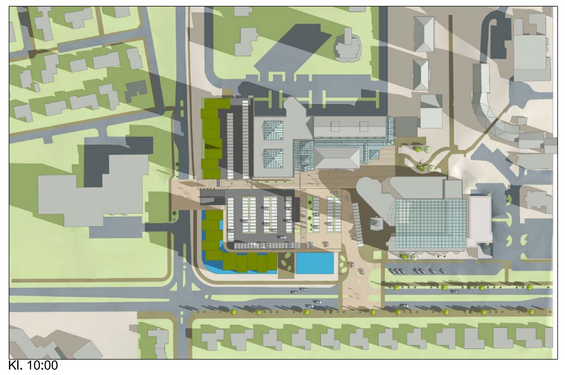

Kl. 10:00

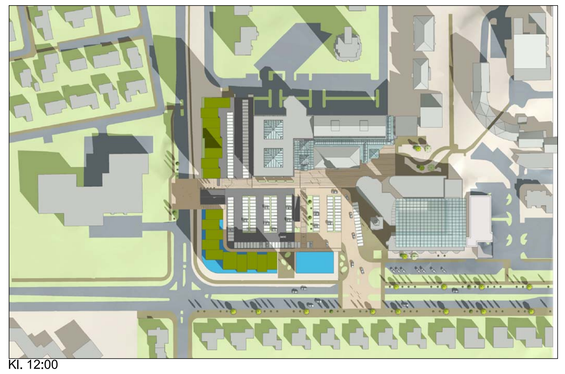

Kl. 12:00

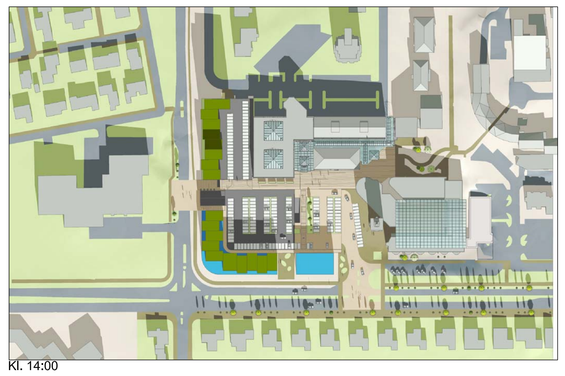

Kl. 14:00

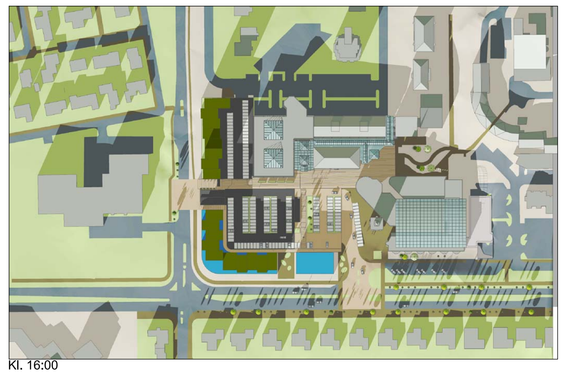

Kl. 16:00

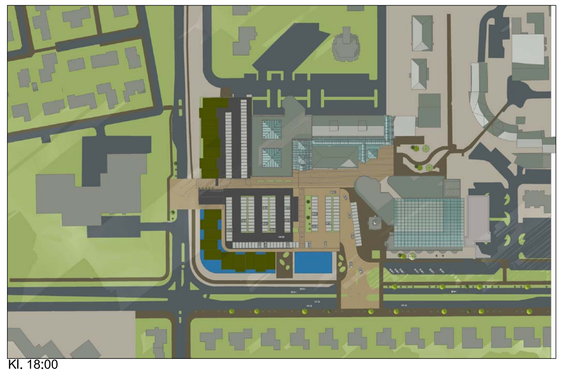

Kl. 18:00

Kl. 20:00

breytingar

Miðbær Garðabæjar
Svæði I og II

Deiliskipulag
Skýringarupdráttur

12.09.2007	1:1000, 1:4000, 1:10000	07.05.2012	0402
dags.	mál	breyting	

teikn. hvamarki

TEKNISTOFA HALLDÓRS GUÐMUNDSSONAR FÍ
FÁKAFEN 9 - 108 REYKJAVÍK - SÍMI: 545 1600
FAX: 545 1616 tmg@tmg.is www.tmg.is